



„БДЖ – ТОВАРНИ ПРЕВОЗИ“ ЕООД ЦЕНТРАЛНО УПРАВЛЕНИЕ

ул. „Панчо Вайков“ № 3, гр. София 1080
тел.: +359 2 932 45 05
факс: +359 2 957 79 83

www.bdcargo.bg
e-mail: bdcargo@bdcargo.bg

ОДОБРЯВАМ:

Приложение № 1

Подписът е заличен
съгласно ЗЗЛД чл1, ал.1
и ал 3

ВЕНЕЛИН НАЙДЕНОВ
ДИРЕКТОР ДИРЕКЦИЯ „ЧОВЕШКИ РЕСУРСИ“
„БДЖ – ТОВАРНИ ПРЕВОЗИ“ ЕООД

ТЕХНИЧЕСКИ ИЗИСКВАНИЯ

за извършване на услугата: „Почистване на канали и съоръжение в пречиствателна инсталация от утайки от маслено – водна сепарация и последващо предаване на отпадъка за обезвреждане на територията на Локомотивно депо Бургас“

I. Обща информация

1.1. Техническите изисквания се отнасят за извършване на еднократен разход за услугата: „Почистване на канали и съоръжение в пречиствателна инсталация от утайки от маслено – водна сепарация и последващо предаване на отпадъка за обезвреждане“.

1.2. Предмет на настоящата обществена поръчката са дейностите по:

- почистване на утайките (отпадък с код 13 05 03*) от бетонния резервоар на помпената инсталация за отвеждане на промишлените отпадни води;
- почистване на ръждата и други налепи по стените на съоръженията;
- предаване на генерирания отпадък, от утайки, на лицензирана фирма за последващо третиране.

1.3. При изготвяне на оферта да се посочи цена за 1 тон отпадък.

II. Технически параметри за изпълнение на услугата

- Обем на резервоара $\approx 104 \text{ m}^3$;
- Обем на утайките $\approx 87 \text{ m}^3$;
- Очаквано количество формиран отпадък с код 13 05 03* ≈ 100 тона.

Забележка: Независимо от предоставената възможност за предварителен оглед са приложени схеми с размерите на резервоара.

III. Изисквания към участниците

3.1. Съгласно приложениите в случая разпоредби на *Закона за управление на отпадъците (Обл. ДВ. бр. 53 от 13.07.2012 г.)* лицата, при чиято дейност се образуват отпадъци ги предават за оползотворяване и/или обезвреждане въз основа на писмен договор с лица, притежаващи:

- Разрешение за извършване на дейности по третиране на отпадъци, издадено по реда на глава пета, раздел I от ЗУО с разрешено количество над обявените тонажи за код 13 05 03* от Наредба № 2 за класификация на отпадъците и Регистрационен документ за събиране и транспортиране на отпадъци, издаден по реда на глава пета, раздел II от

ЗУО с вписани превозни средства за транспортиране на отпадъци, от които да е видно че кандидатите имат право да извършват превоз с разрешено количество над обявените тонажи за код 13 05 03*

или

- Комплексно разрешително, издадено по реда на глава седма, раздел II от Закона за опазване на околната среда (Обн. ДВ. бр. 91 от 25.09.2002 г.) с разрешено количество над обявените тонажи за код 13 05 03* от Наредба № 2 за класификация на отпадъците и Регистрационен документ за събиране и транспортиране на отпадъци, издаден по реда на глава пета, раздел II от ЗУО с вписани превозни средства за транспортиране на отпадъци, от които да е видно че кандидатите имат право да извършват превоз с разрешено количество над обявените тонажи за код 13 05 03*.

В случай, че кандидат не притежава документ за събиране и транспортиране на отпадъци, същият да притежава сключен актуален договор с лице имащо право да извършва транспортиране на отпадък с разрешено количество над обявените тонажи за код 13 05 03*.

3.2. Товаренето, претеглянето и транспортирането на генерирания отпадък се извършва от кандидата и е за негова сметка. Количествата отпадък се претеглят на най-близкия независим кантар в района, в присъствието на представители на Възложителя.

3.3. При предаването и приемането на формирания отпадък, между „БДЖ – Товарни превози“ ЕООД и кандидата се попълват, подписват и подпечатват оригинали на приемно – предавателни протоколи в три еднообразни екземпляра: 1 брой за кандидата, 1 брой за предаващите и 1 брой за представяне в отдел „ЗБУТ и ОС“ към ЦУ на „БДЖ – Товарни превози“ ЕООД. Копия от кантарните бележки, придружени с копие на пълномощното на кандидата и копие на Идентификационния документ се изпращат в отдел „ЗБУТ и ОС“.

3.4. След получаване на всички приемно-предавателни протоколи и кантарни бележки се изготвя фактура по надлежния ред и окончателно се уреждат финансовите взаимоотношения между страните.

3.5. За изпълнение изискванията на екологичното законодателство, задължително от упълномощено лице в момента на предаване на отпадъка се попълва, подписва и подпечатва Идентификационен документ за транспортиране на опасен отпадък – Приложение № 8 към чл. 12, ал. 1 от Наредби № 1/04.06.2014 г. за реда и образците, по които се предоставя информация за дейностите по отпадъците, както и реда за водене на публични регистри (Обн. ДВ. бр. 51 от 20.06.2014 г.).


Офертата ще бъде разгледана и оценена по критерий най-ниска цена.

Съгласувано е:


Подписът е заличен съгласно ЗЗЛД,
чл.1, ал. 1 и ал.3 от ЗЗЛД

И и оферта:


Подписът е заличен
съгласно ЗЗЛД чл.1, ал 1 и
ал.3 от ЗЗЛД

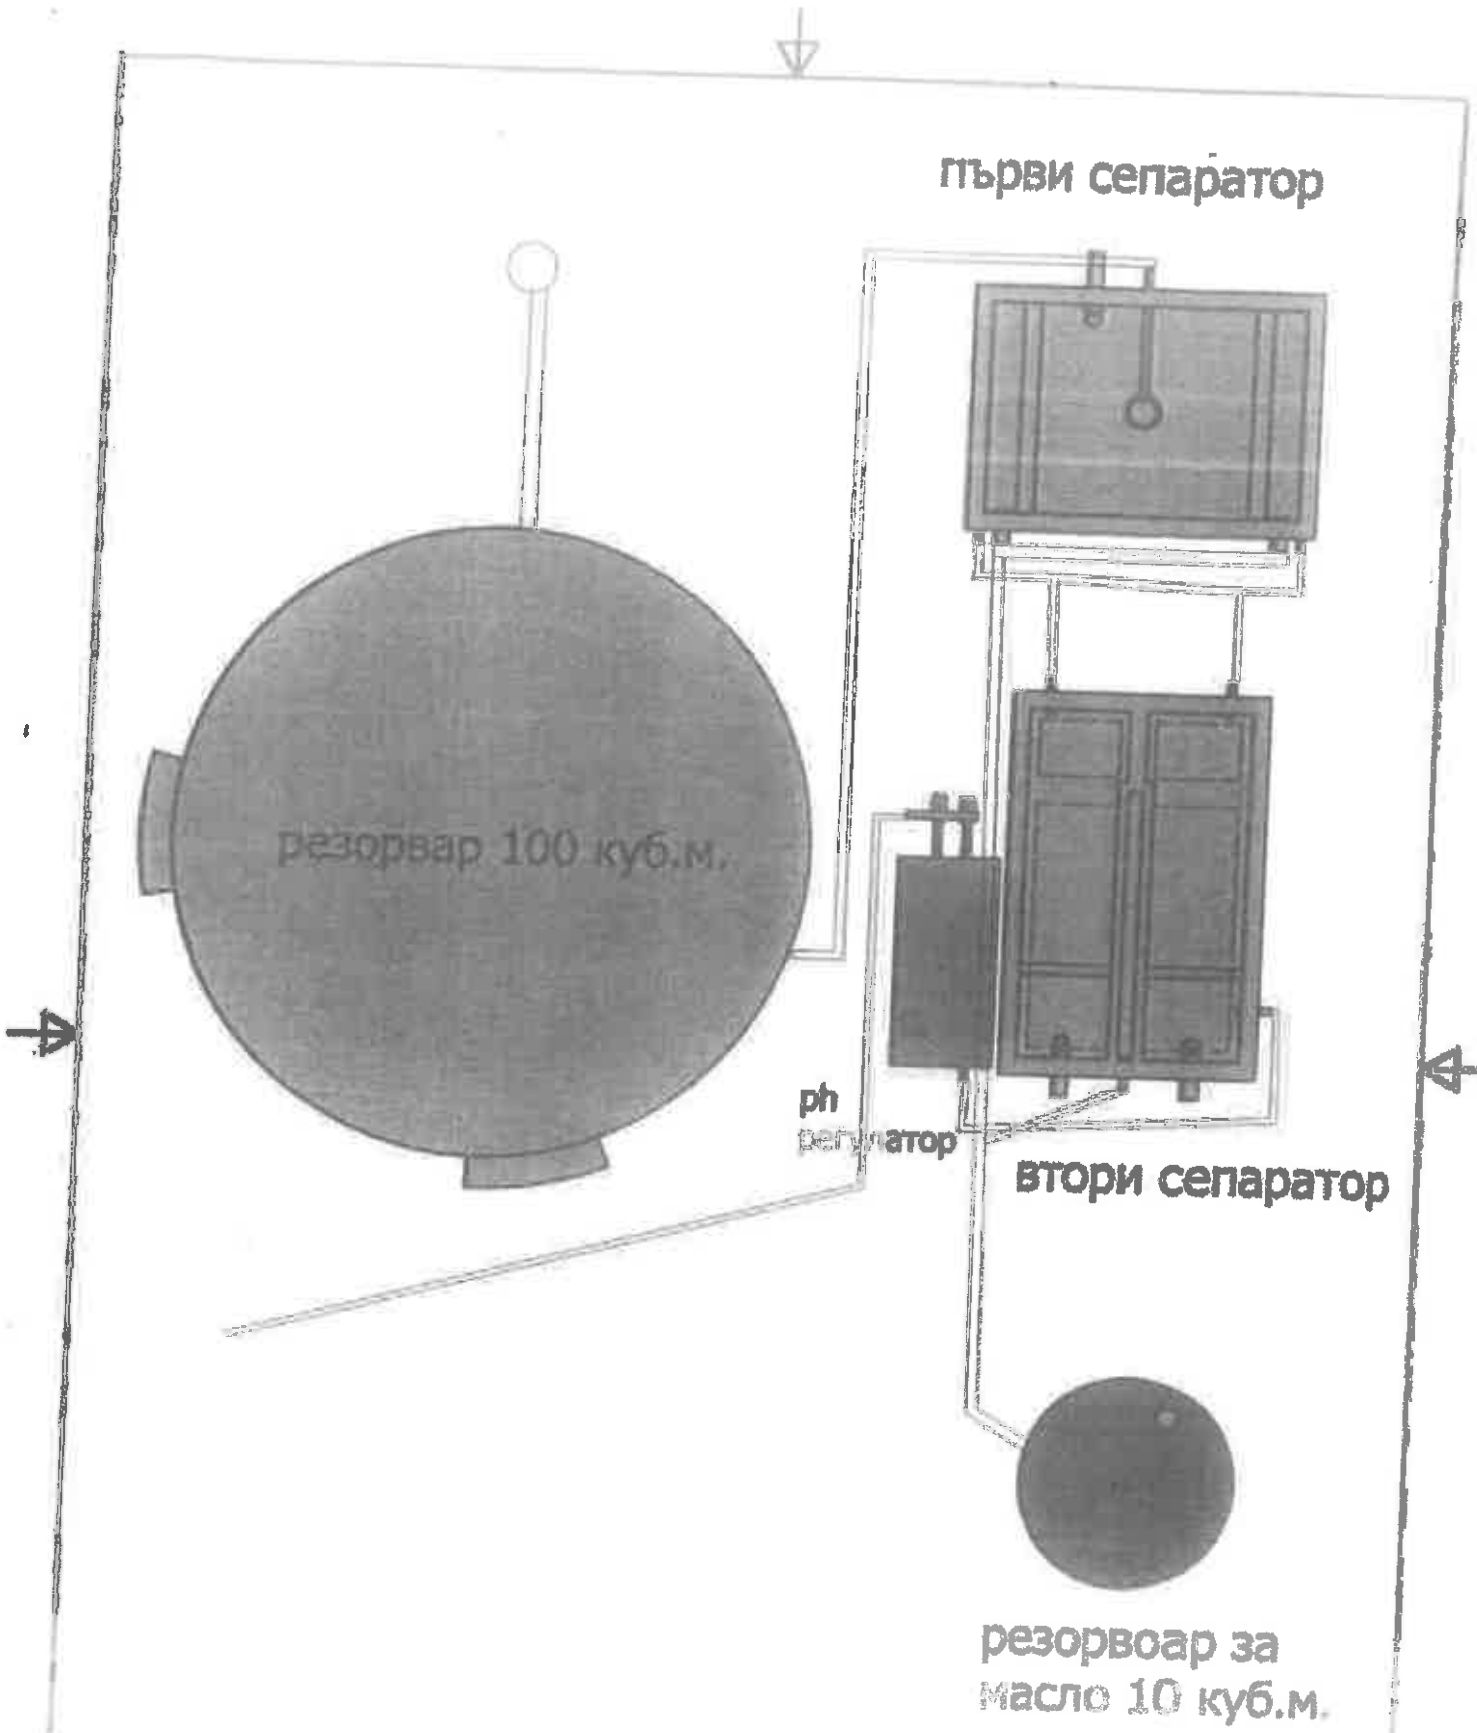





Checked by	Approved by	Date	Date
			15.5.2023 г.
принципна схема		Edition	Sheet
			2 / 2

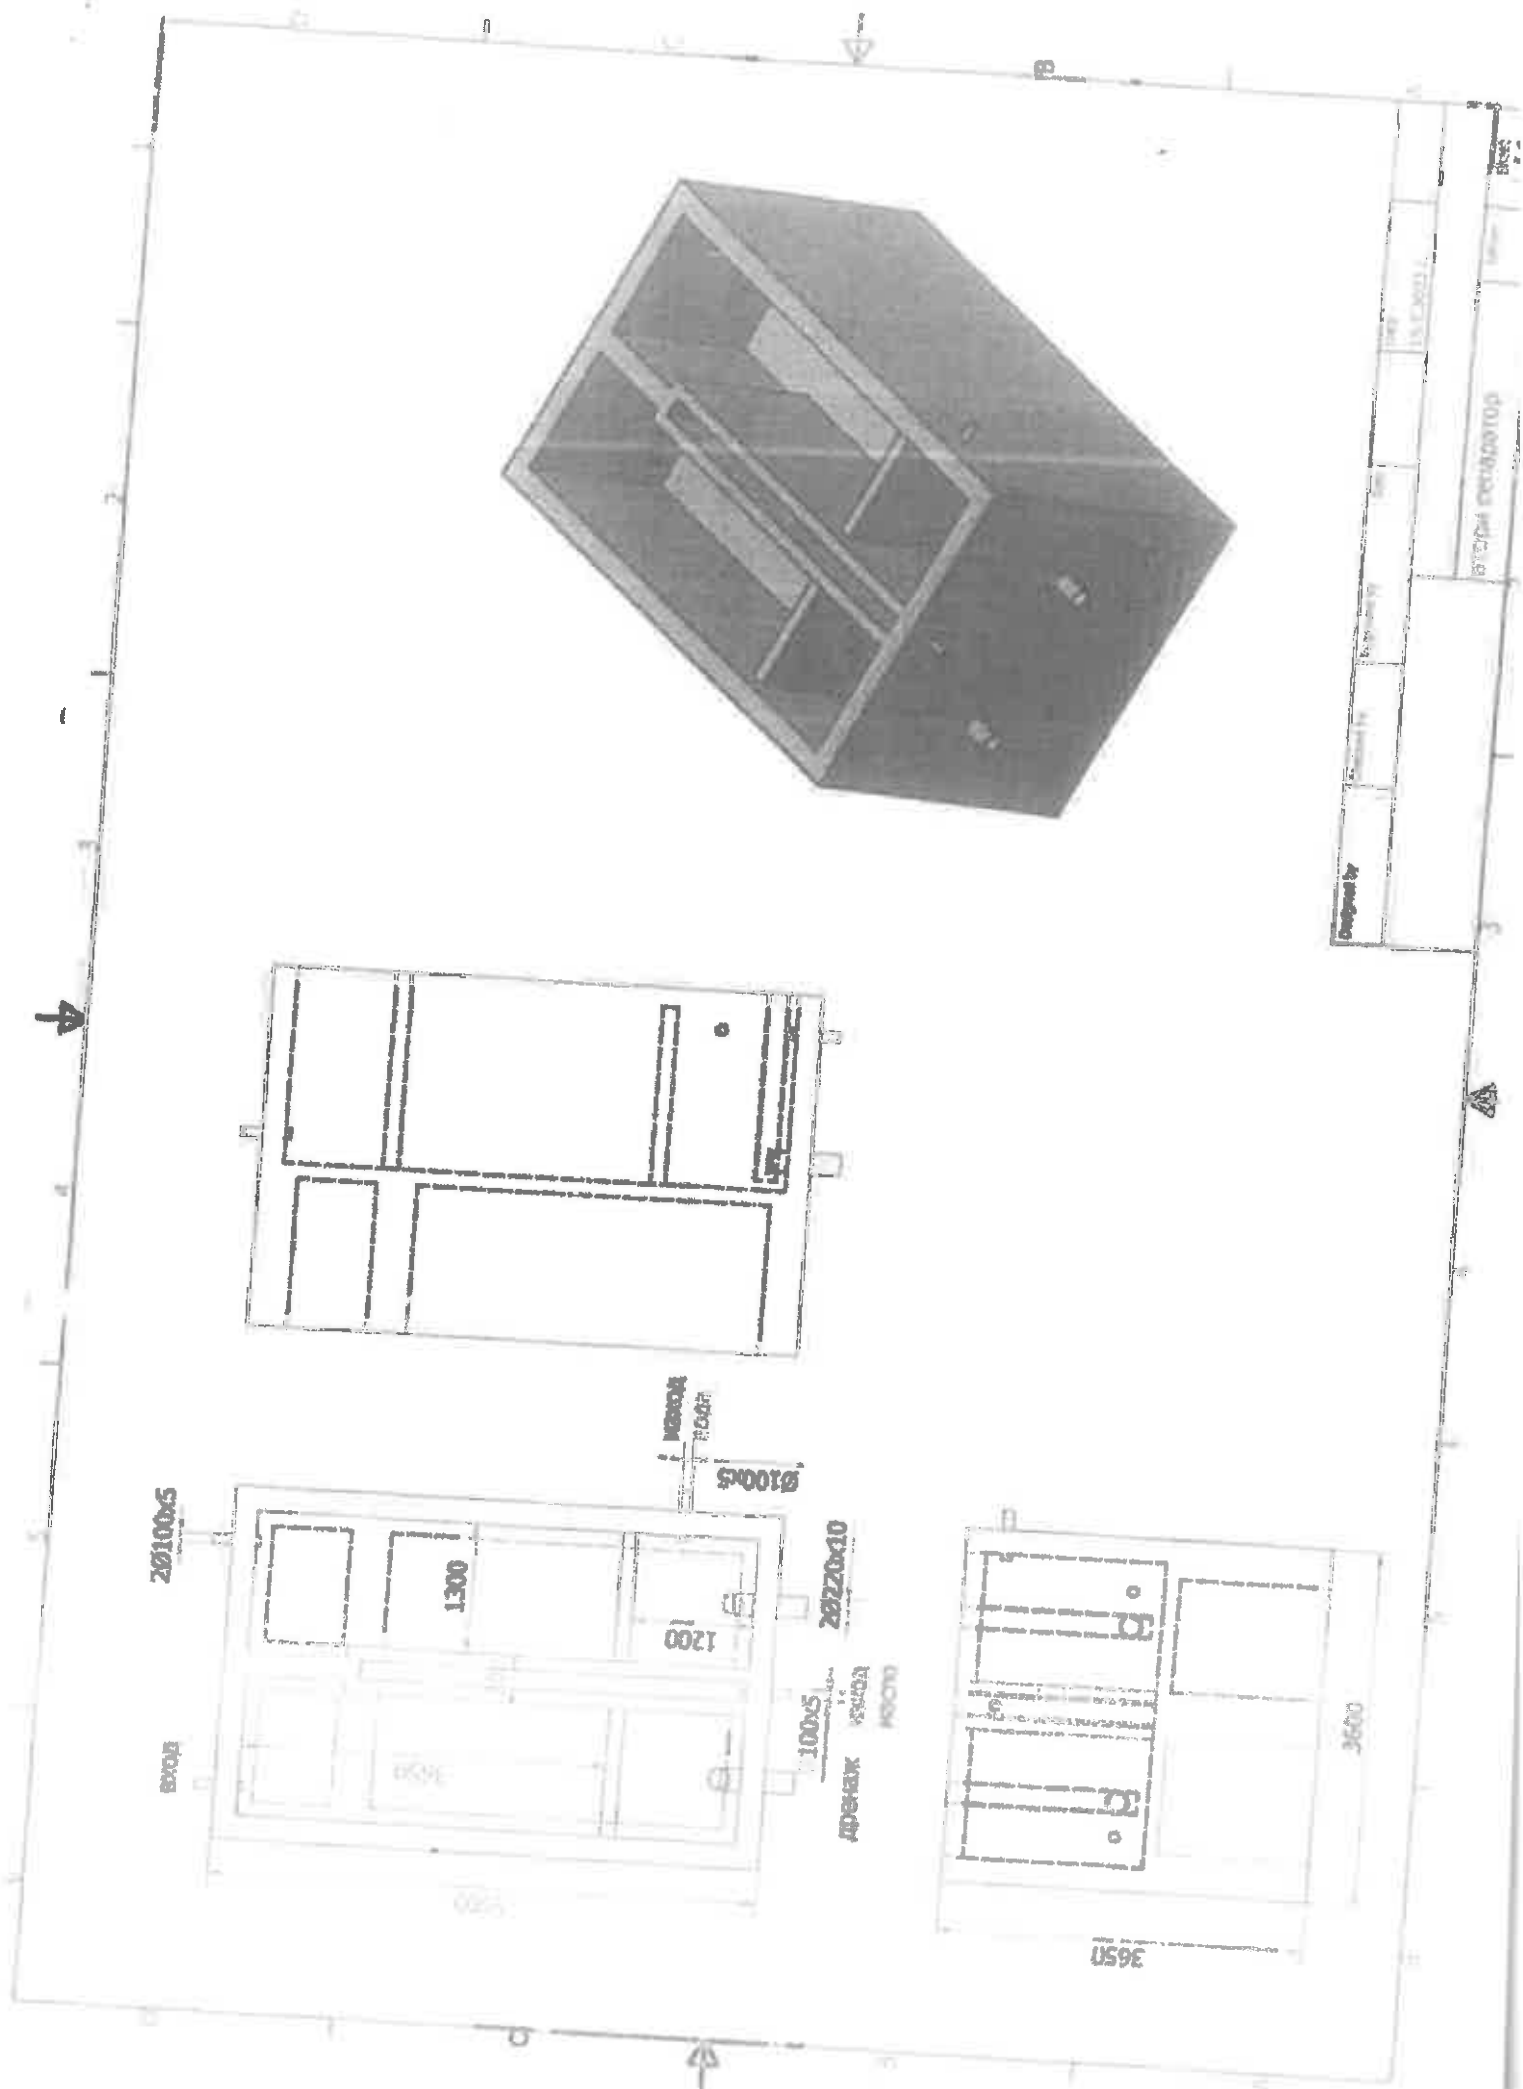

Designed by	Project No.	Scale	Date	Sheet No.	Total Sheets
Project Name					
Client Name					
Address					

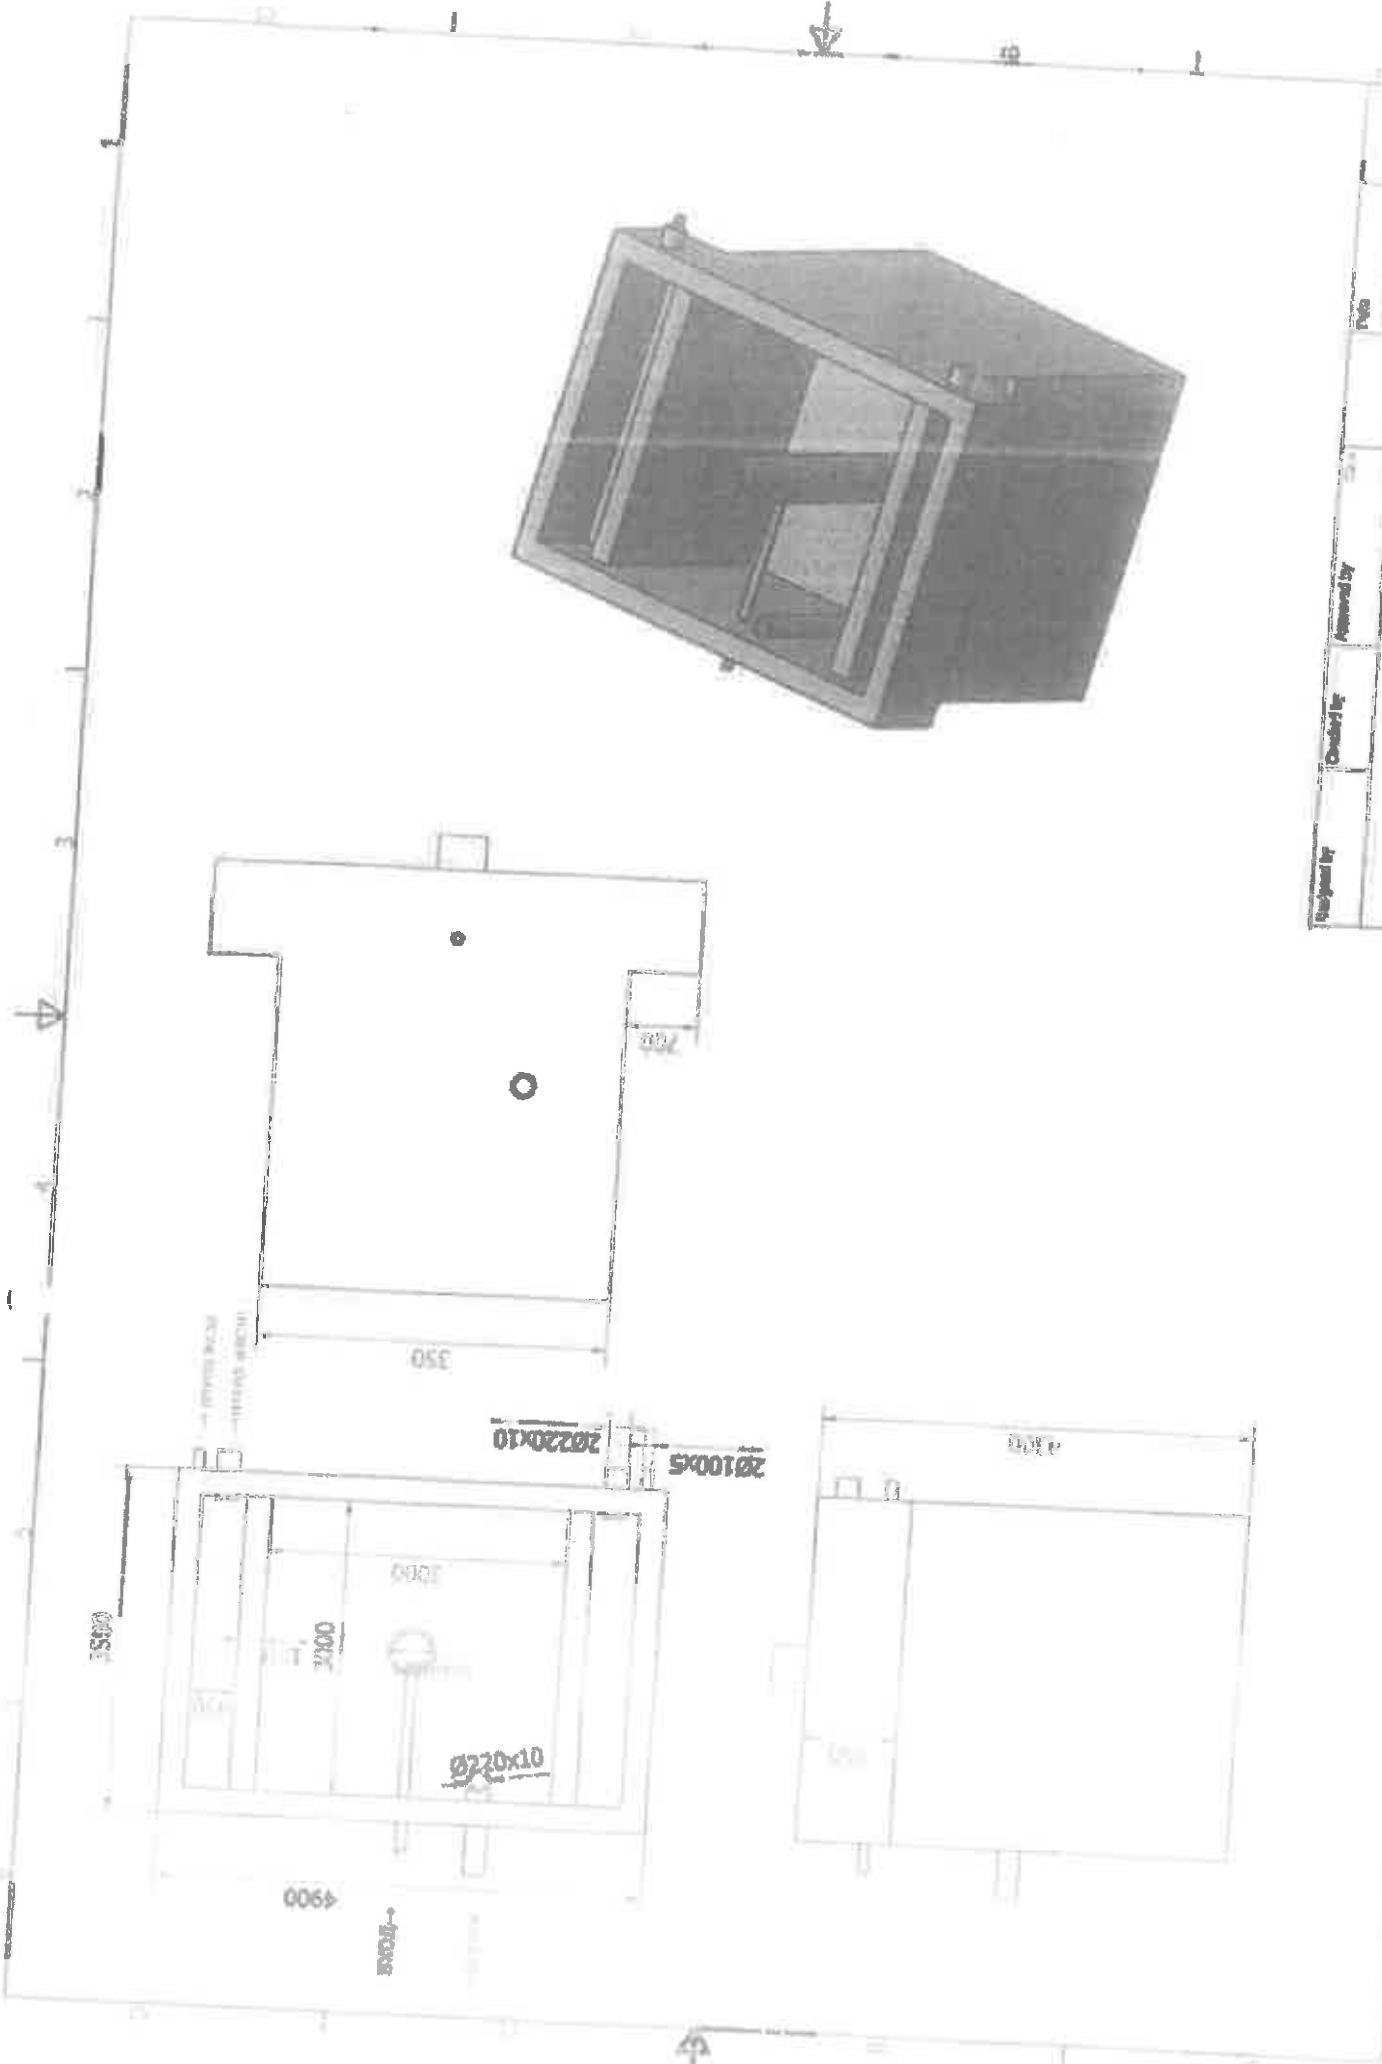

Designed by	Checked by	Approved by	Scale	Sheet
			1/50	1/1
Project Name			10.10.2017	
Project Location				
Project Description				
Table 1-1				

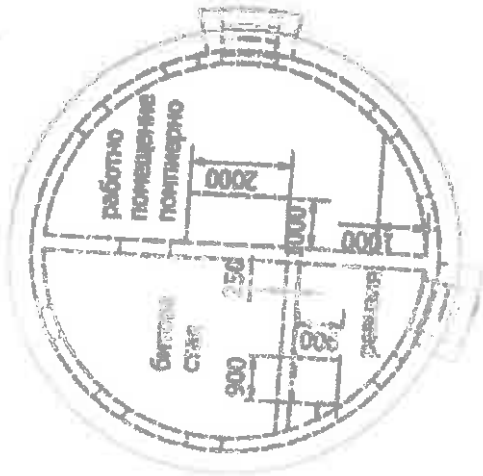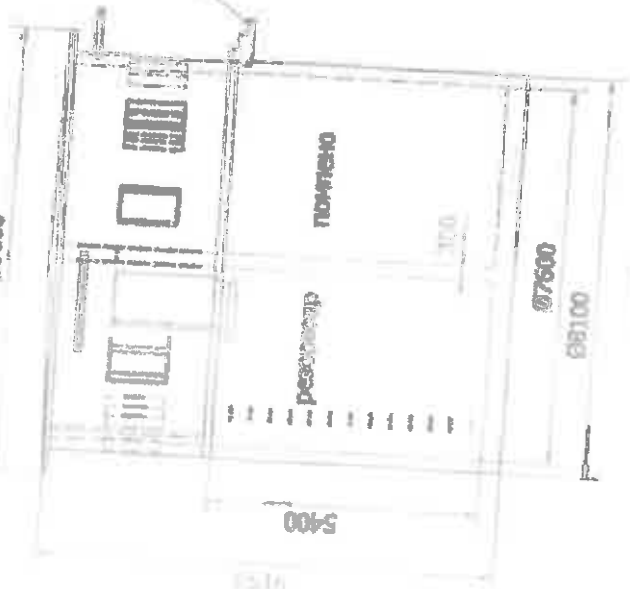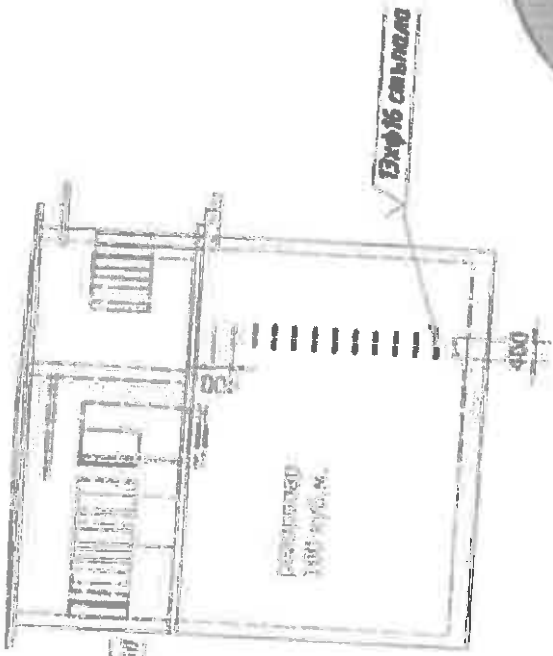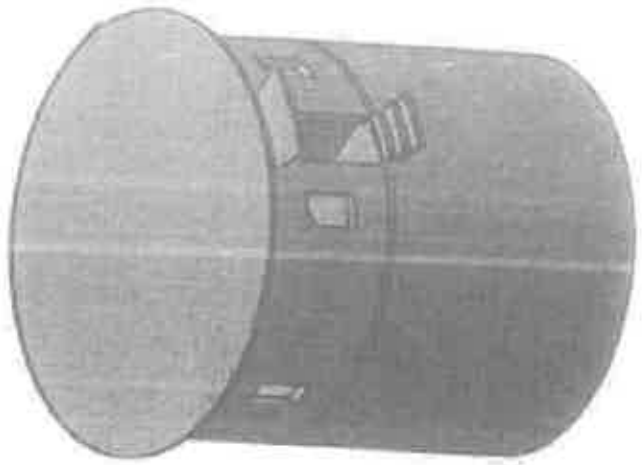

Designed by	Checked by	Approved by	Date
			15.12.2015
ПОЛИМЕРНА СТАНЦИЯ 1			№ 10